WD1

L (1 : 15)

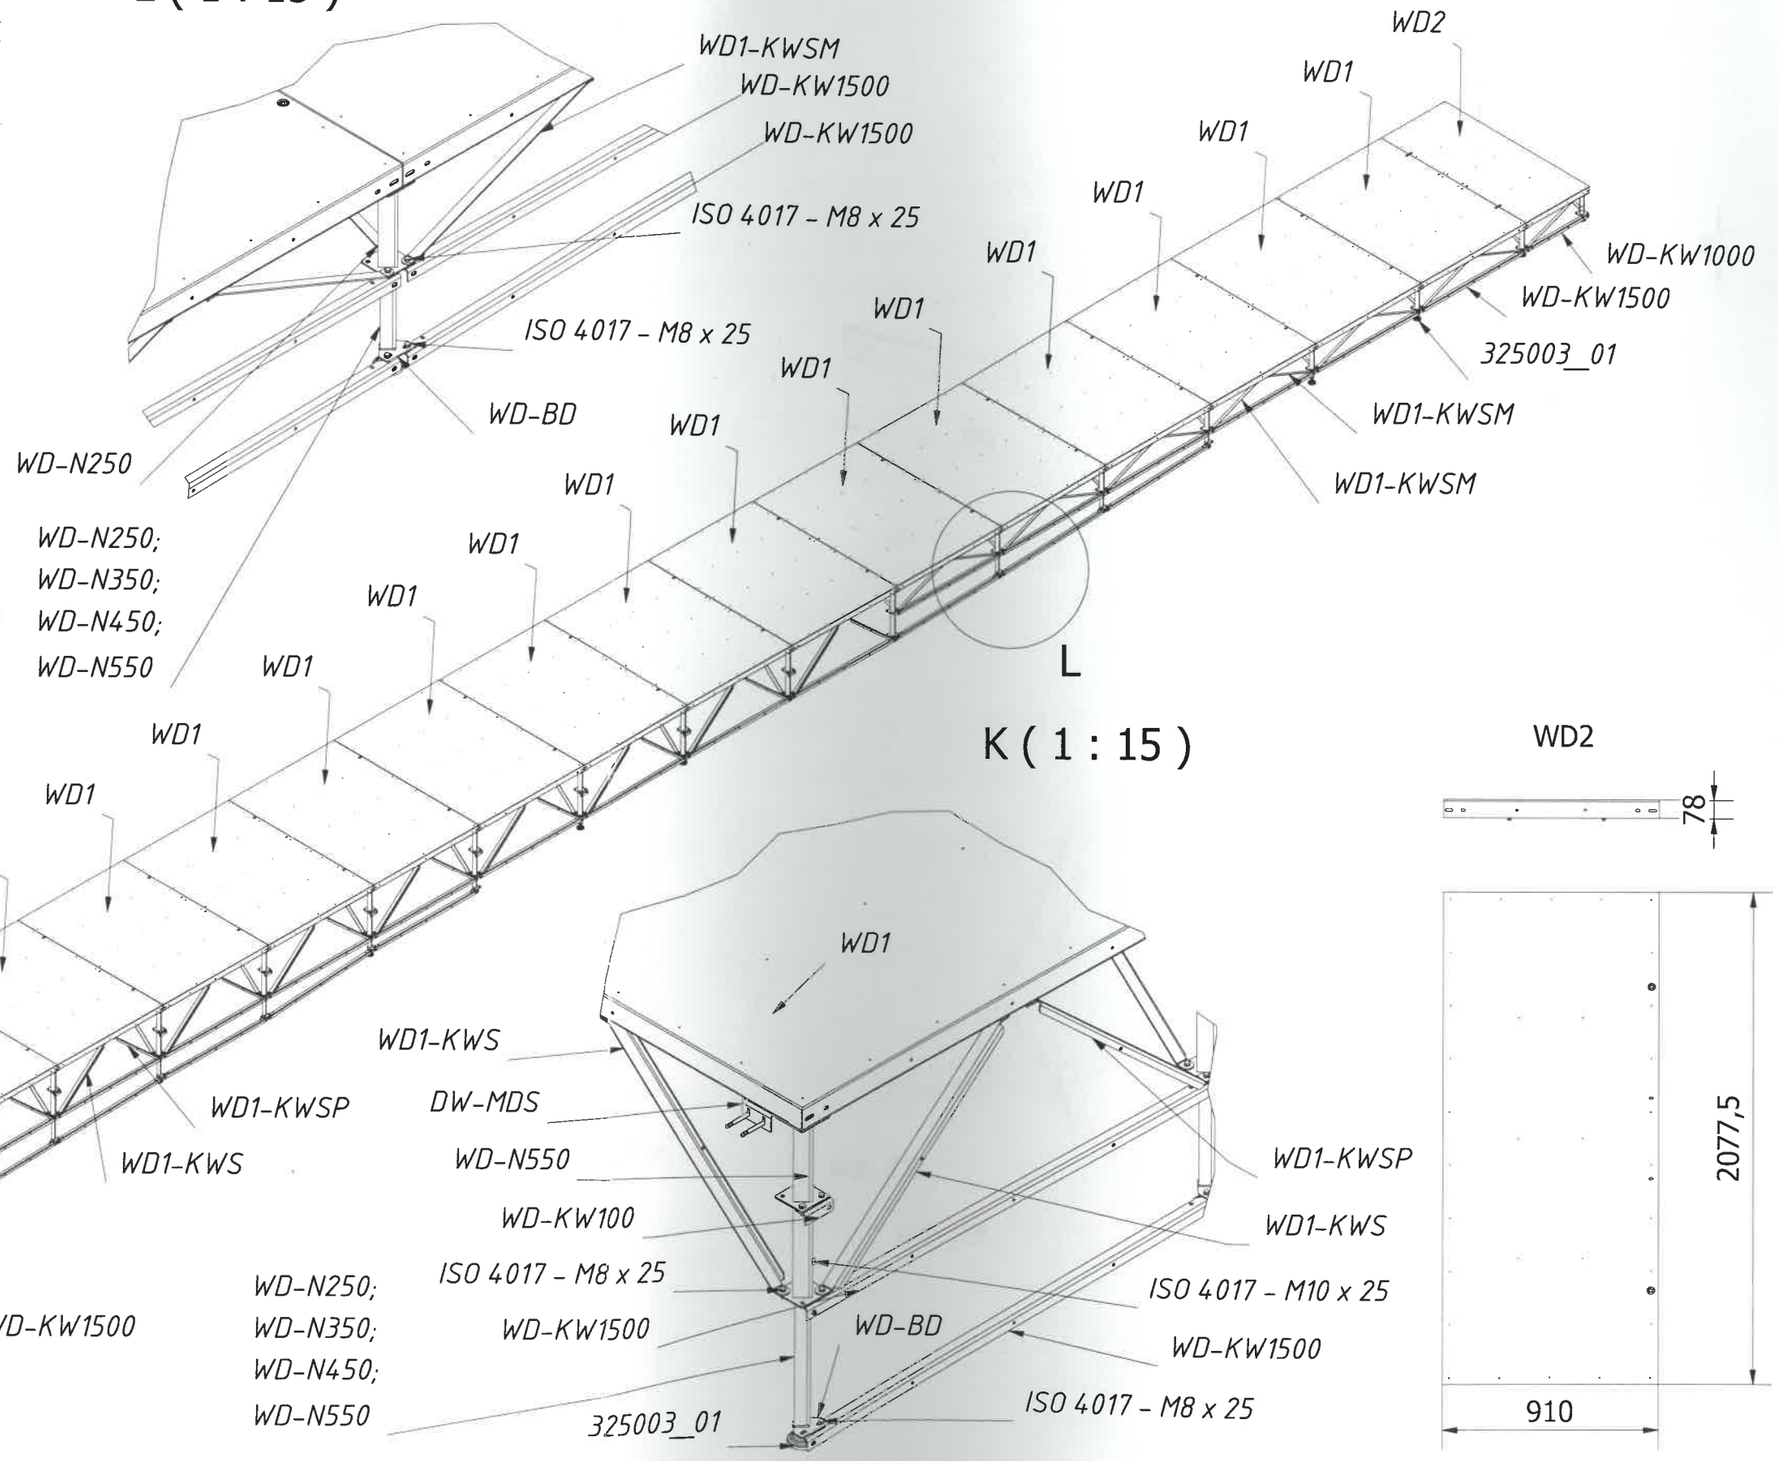

K (1 : 15)

WD2

Zastrzega się prawa wynikające z ustawy o prawach autorskich (Dz.U. 1994 nr 24 poz.83).
Rysunek jest własnością firmy NTW A. Witowski i nie może być kopiowany, uzupełniany lub udostępniany częściowo lub w całości osobom trzecim bez pisemnej zgody.

NTW A. WITOWSKI
05-091 Ząbki, ul. Wyzwolenia 39
Tel.: (22) 762 94 59
Fax: (22) 781 65 34
www.ntw.com.pl
e-mail: biuro@ntw.com.pl

Położenie: D:\Inventor\Radomsko\ wypłycenie\Wypłycenie basenu WD.idw

Zaprojektował: Artur Witowski	Temat: Systemowe rozwiązanie pozwalające na wypłycenie basenu	Skala:	Data: 2017-10-26
Sprawdził: Piotr Jabłoński		Numer części:	Wypłycenie basenu WD
Zatwierdził: Artur Witowski	Inwestor:	Materiał:	
		Wersja:	Arkusz: 2